


SKALA 1:100
10 5 2 1 0 METER

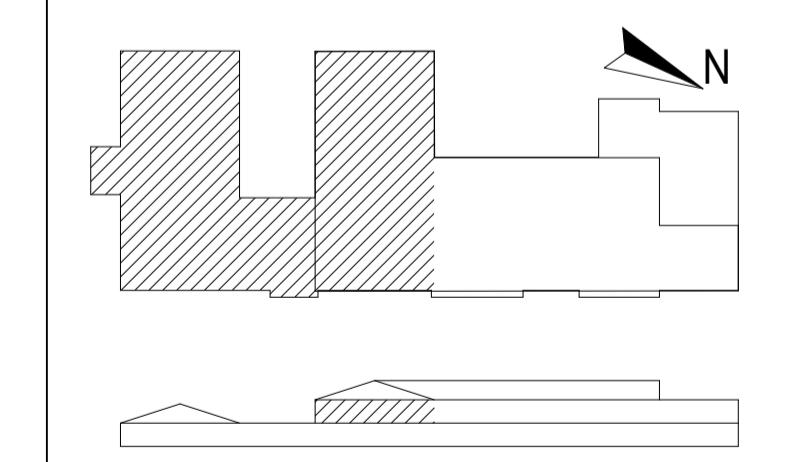

LINK ARKITEKTUR

BYGG- HERRE	ASPLUNDS BYGG
A	LINK ARKITEKTUR
Br	Brandprojektering
Storkök	Liljewall
K	Fischer & Berglund AB

UPPROG NR	RITAD AV	HANDLÄGGERE
762010	MSm / JRn	Johanna Rydin
DATUM	ANSVARIG	
2019-12-16	Mark Sevedstam	

Strandskolan, STRANDE 1, KARLSBORG

PLAN 2, DEL A

SKALA 1:100

NUMMER A-40-1-201

BET

Originalformat: A1

